TELPU EKSPLIKĀCIJA

Telpas nr.	Telpas nosaukums	Platība m²
001	Kāpņu telpa	29.3
003	Pagraba telpa	28.3
004	Gaitenis	33.2
005	Palīgtelpa	44.8
006	Personāla telpa	10.0
008	Pagraba telpa	28.4
009	Gaitenis (nojaucamā būves daļa)	
010	Priekštelpa (nojaucamā būves daļa)	
011	Pagraba telpa (nojaucamā būves daļa)	
012	Pagraba telpa (nojaucamā būves daļa)	
013	Pagraba telpa (nojaucamā būves daļa)	
014	Pagraba telpa (nojaucamā būves daļa)	
015	Pagraba telpa (nojaucamā būves daļa)	
016	Pagraba telpa (nojaucamā būves daļa)	
017	Pagraba telpa (nojaucamā būves daļa)	
018	Pagraba telpa (nojaucamā būves daļa)	
019a	Inventāra telpa	47.4
019b	Palīgtelpa	30.5
020	Elektrosadales telpa	13.0
021	Inventāra telpa	12.6
022	Inventāra telpa	23.3
023a	Siltummezgls	46.9
023b	Priekštelpa	3.3
023c	Palīgtelpa	13.4
024	Tehniskā telpa	3.5
025a	Priekštelpa	15.5
025b	Lifta priekštelpa	7.8
026	Saimniecības telpa	19.9
027	Palīgtelpa	5.3
028	Kāpņu telpa	16.1
029	Vējtveris	8.5
	Kopā:	440.7

PAGRABSTĀVA PLĀNS m 1:200

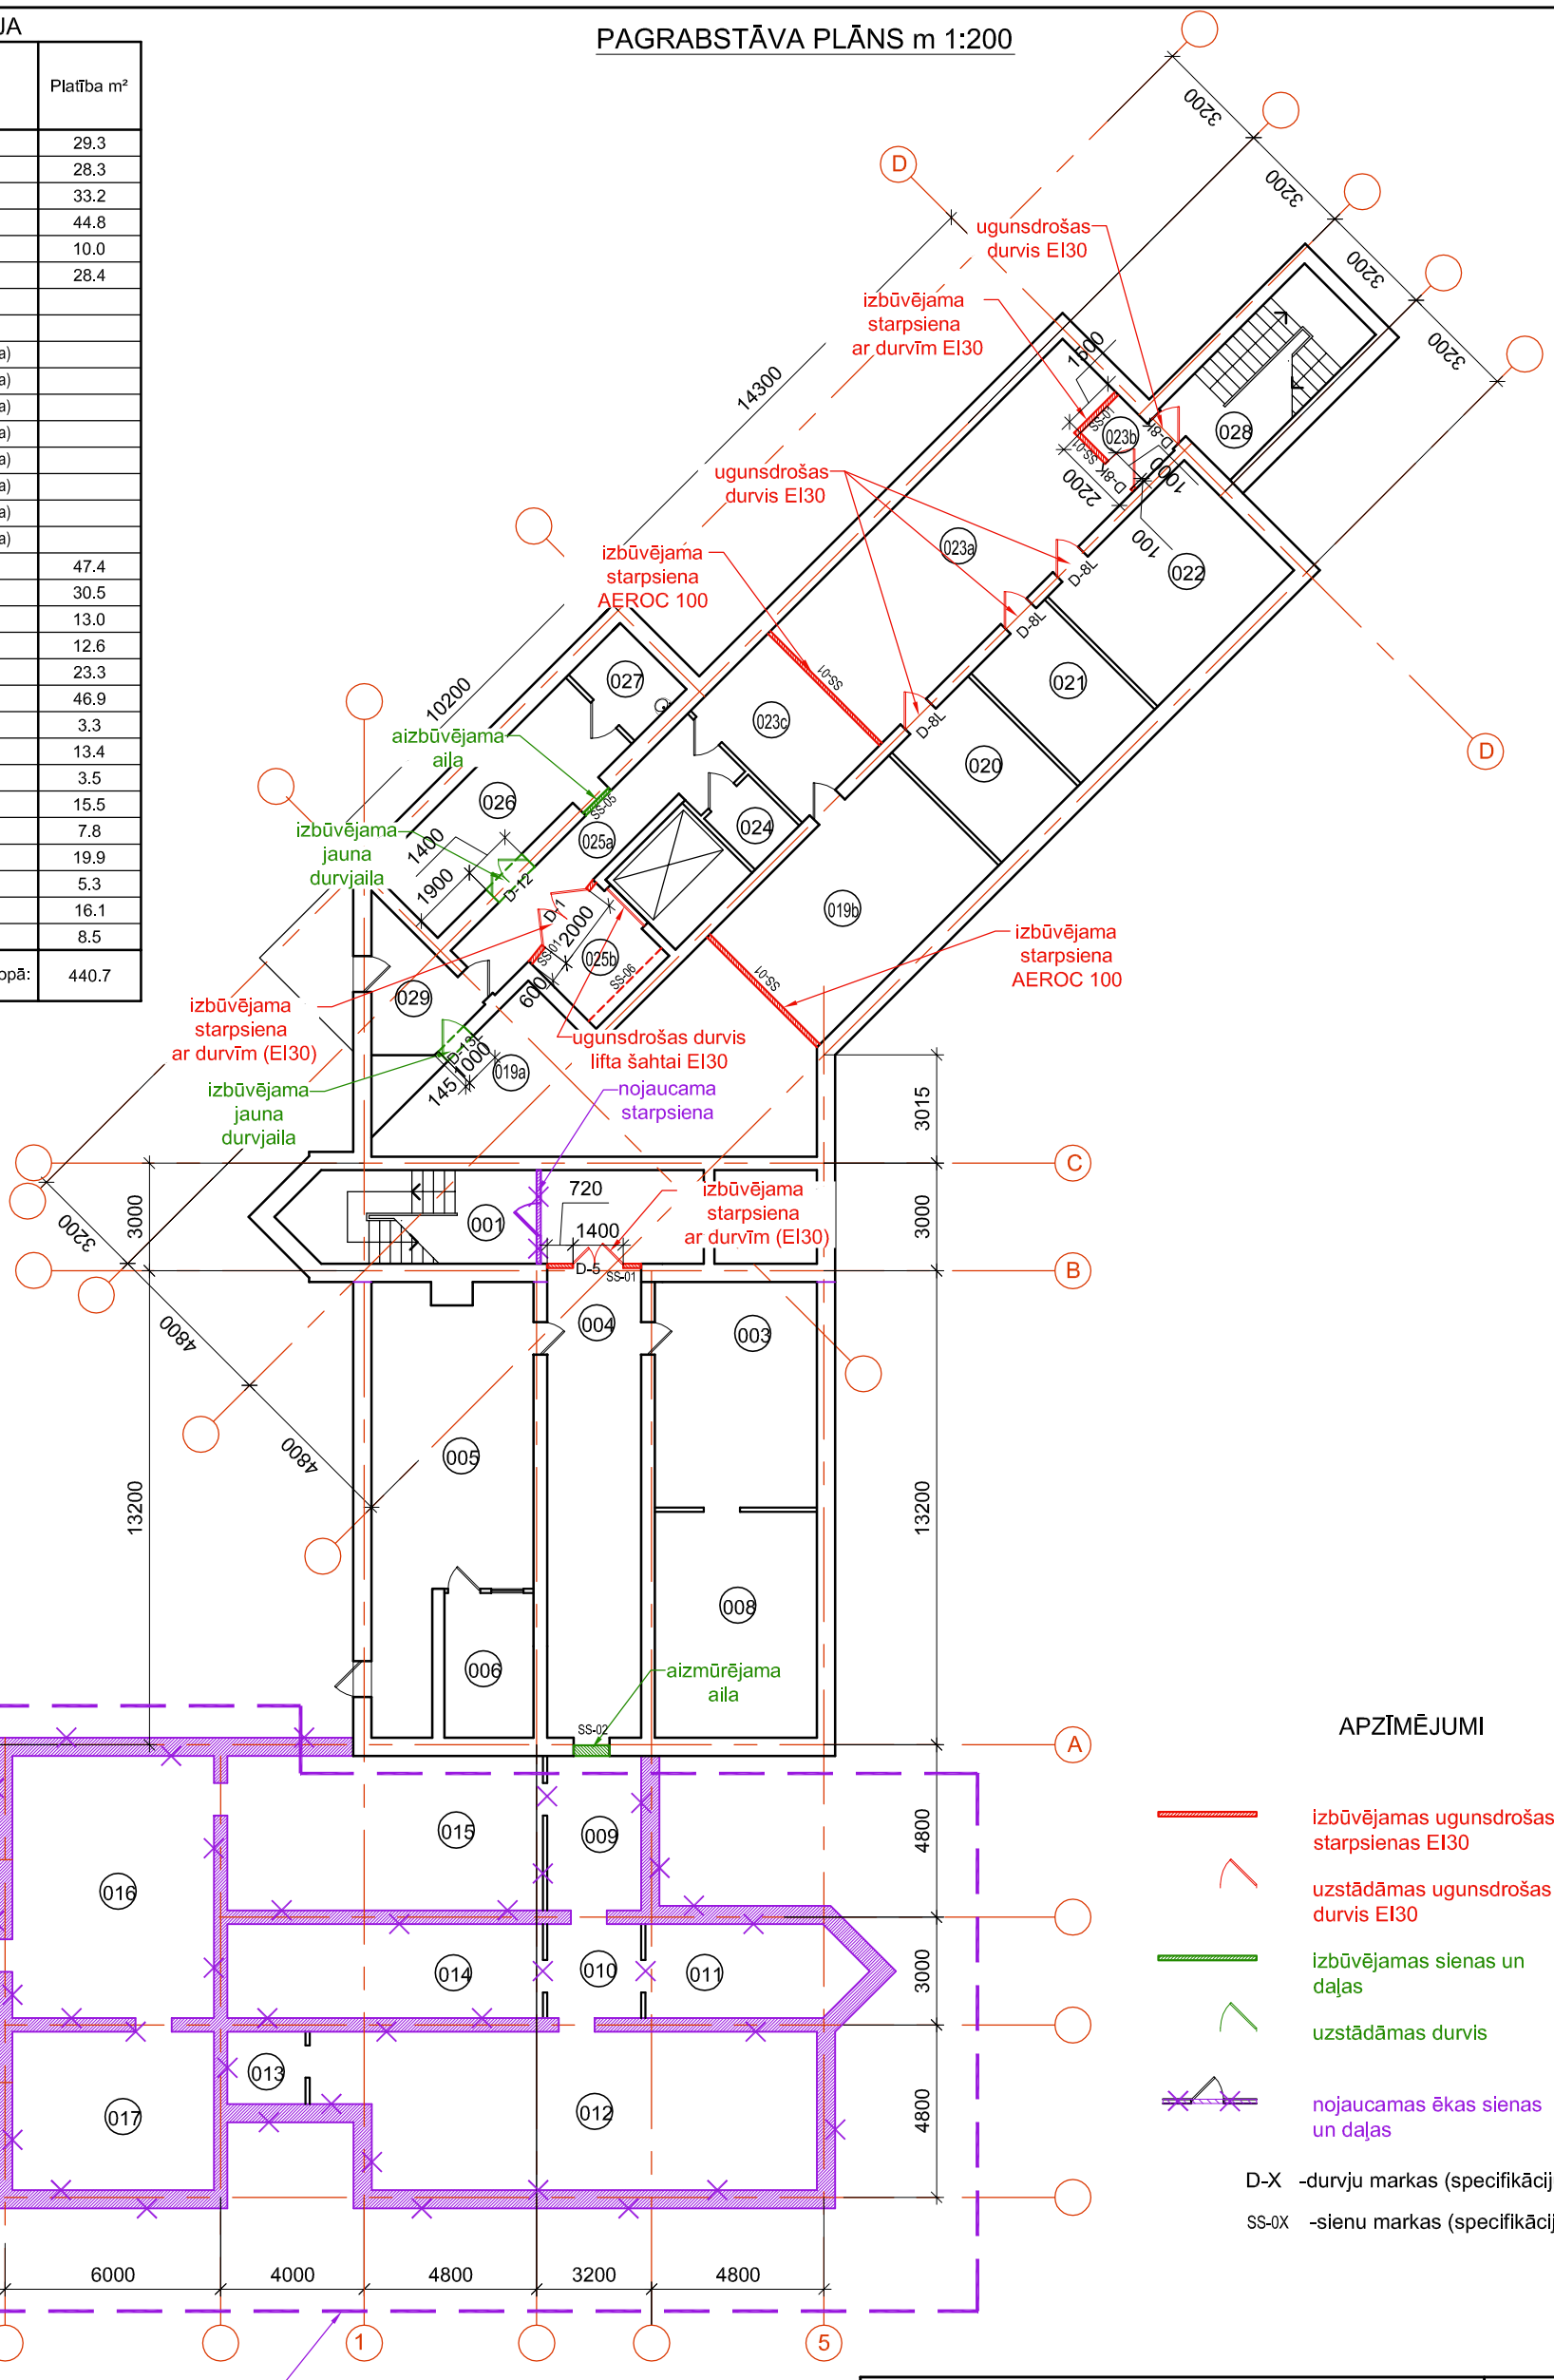

APZĪMĒJUMI

- izbūvējamas ugunsdrošas starpsienas EI30
- uzstādāmas ugunsdrošas durvis EI30
- izbūvējamas sienas un daļas
- uzstādāmas durvis
- nojaucamas ēkas sienas un daļas

D-X -durvju markas (specifikāciju skat. AR-7)

SS-0X -sienu markas (specifikāciju skat. AR-6)

Objekta nosaukums:	BALDONES SLIMNĪCAS ĒKAS PĀRBŪVE PAR SOCIĀLĀS APRŪPES CENTRU		Pasūtījuma Nr.: 1-20/57
Adrese:	Iecavas iela 4, Baldone kadastra nr.8005 001 0504		
Pasūtītājs:	Baldones novada dome		
Rasējums:	PAGRABSTĀVA PLĀNS		
Mērogs:	M 1:200		
AR daļas vad.	V. Balode	07.10.2016.	
Arhitekte	V. Balode	07.10.2016.	
Faila nos.	CreateDate SaveDate		Arhīva Nr.

PROJEKTĒŠANAS SKIZO BIROJS
tālr. +371 26540209 ;+371 29456513
e-mail skizobirojs@gmail.com

Stadija BP

Lapa AR-3

Lapas