



DIENVIDAUSTRUMU FASĀDE m 1:200

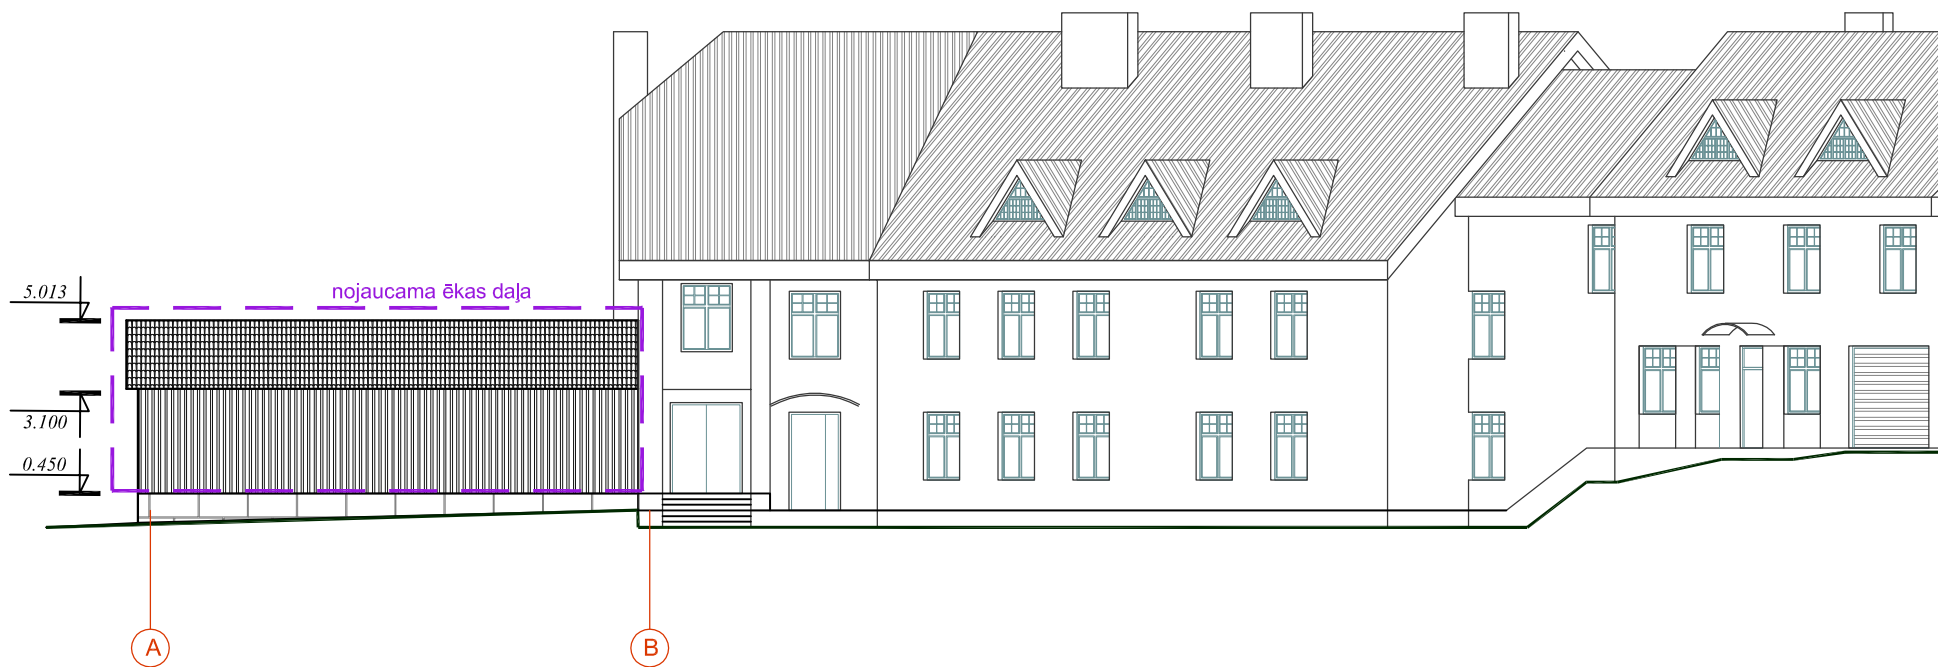


DIENVIDRIETUMU FASĀDE m 1:200

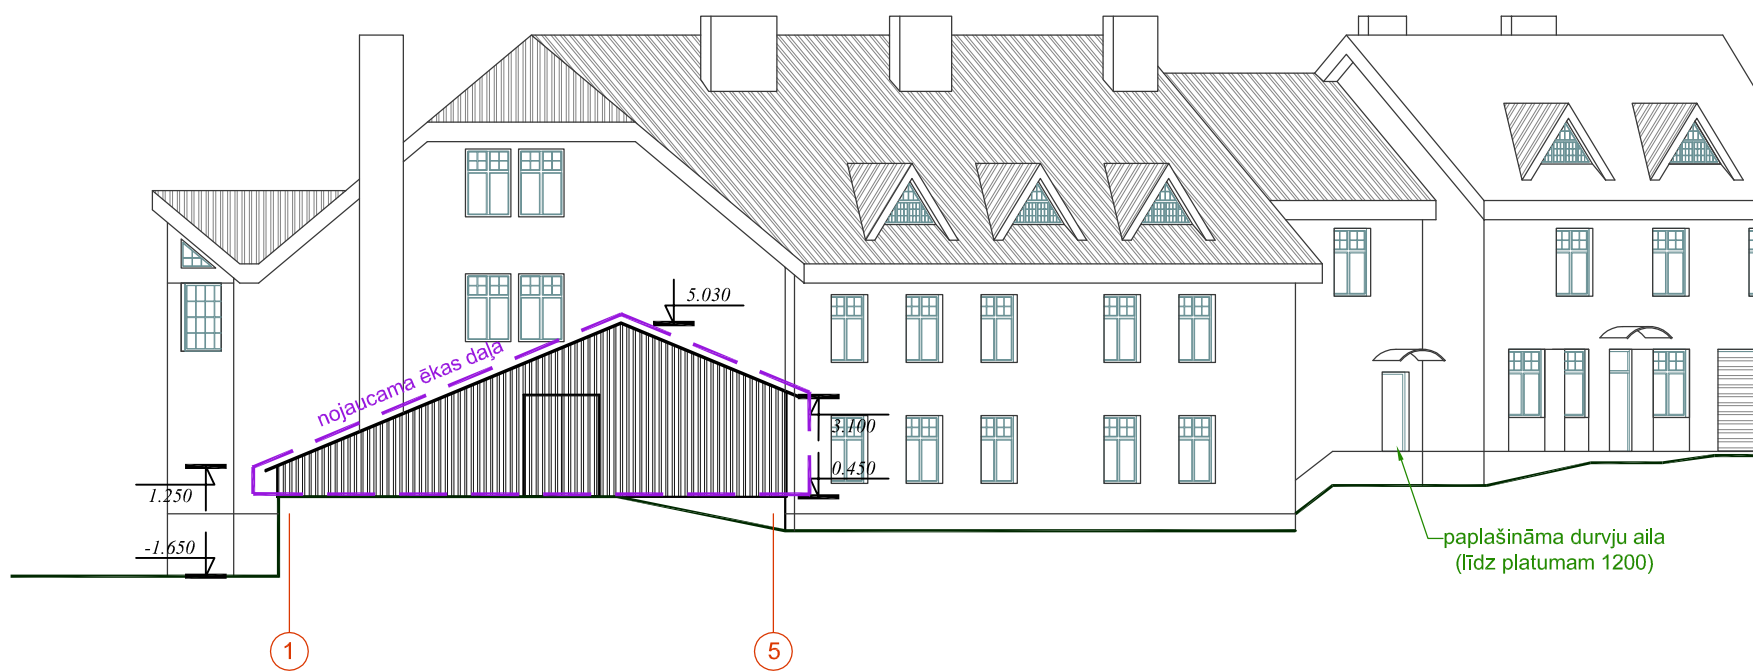

ZIEMEĻRIETUMU FASĀDE m 1:200



Objekta nosaukums: BALDONES SLIMNĪCAS ĒKAS PĀRBŪVE PAR SOCIĀLĀS APRŪPES CENTRU		Pasūtījuma Nr.: 1-20/57	
Adrese: Iecavas iela 4, Baldone kadastra nr.8005 001 0504		 tālr. +371 26540209 ; +371 29456513 e-mail skizobirojs@gmail.com	
Pasūtītājs: Baldones novada dome			
Rasējums: FASĀDES Mērogs: M 1:200			
AR daļas vad.	V. Balode	07.10.2016.	Stadija BP
Arhitekts	V. Balode	07.10.2016.	Lapa AR-5
Faila nos.		CreateDate SaveDate	Lapas
		Arhīva Nr.	