


TELPU EKSPLIKĀCIJA

Telpas nr.	Telpas nosaukums	Platība m ²	Telpas nr.	Telpas nosaukums	Platība m ²
101	Kāpņu telpa	16.1	136	Garāža	22.6
102	Vestibīls	13.0	137	Paļģtelpa	5.9
103	Priekštelpa	3.1	138	Saimniec.inventāra telpa	7.4
104	Vestibīls	23.9	139	Inventāra telpa	14.4
105	Reģistratūra	8.4	140	Arhīvs	16.3
106	Gaitenis	18.1	141	Paļģtelpa	3.6
107	Kabinets	10.4	142	Inventāra telpa	3.3
108	Kabinets	7.2	143	Priekštelpa	2.2
109	Kabinets	7.2	144	Netīrās veļas telpa	7.5
110	Kabinets	28.0	145	Inventāra telpa	25.5
111	Ventkamera	7.3	146	Gaitenis	8.2
112	Gaitenis	27.1	147	Kabinets	12.0
113	Līfta šahta	7.9	149	Kabinets	10.5
114	Inventāra telpa	1.4	150	Priekštelpa	4.7
115	Tualete	3.9	151	Kabinets	11.0
116	Tualete	3.0	152	Kāpņu telpa	15.3
117	Mazgāšanās telpa	32.9	154	Kabinets	13.5
117a	Duļas telpa	4.9	155	Kabinets	11.0
117b	Vannas istaba	4.1	156	Kabinets	11.3
118	Veļas mazgāšanas telpa	8.8	157	Kabinets	12.1
119	Gaitenis	37.7	158	Vestibīls	14.2
120	Kabinets	12.6	159	Inventāra telpa	3.6
121	Kabinets	19.3	160	Tualete	3.8
122	Kabinets	7.3	161	Tualete	3.6
123	Kabinets	10.5	162	Duļas telpa	5.9
124	Duļas telpa	2.5	163	Šķūnis (nojaucamā būves daļa)	
125	Ēdamtelpa	16.9			
126	Paļģtelpa	10.0			
128	Kāpņu telpa	16.4			
128a	Vējtveris	8.6			
129	Virtuve	19.7			
130	Inventāra telpa	2.1			
131	Gaitenis	7.7			
132	Produktu noliktava	11.6			
133	Produktu noliktava	6.1			
134	Tualete	1.9			
135	Personāla telpa	6.9			
				Kopā:	683.7

1. STĀVA PLĀNS m 1:200

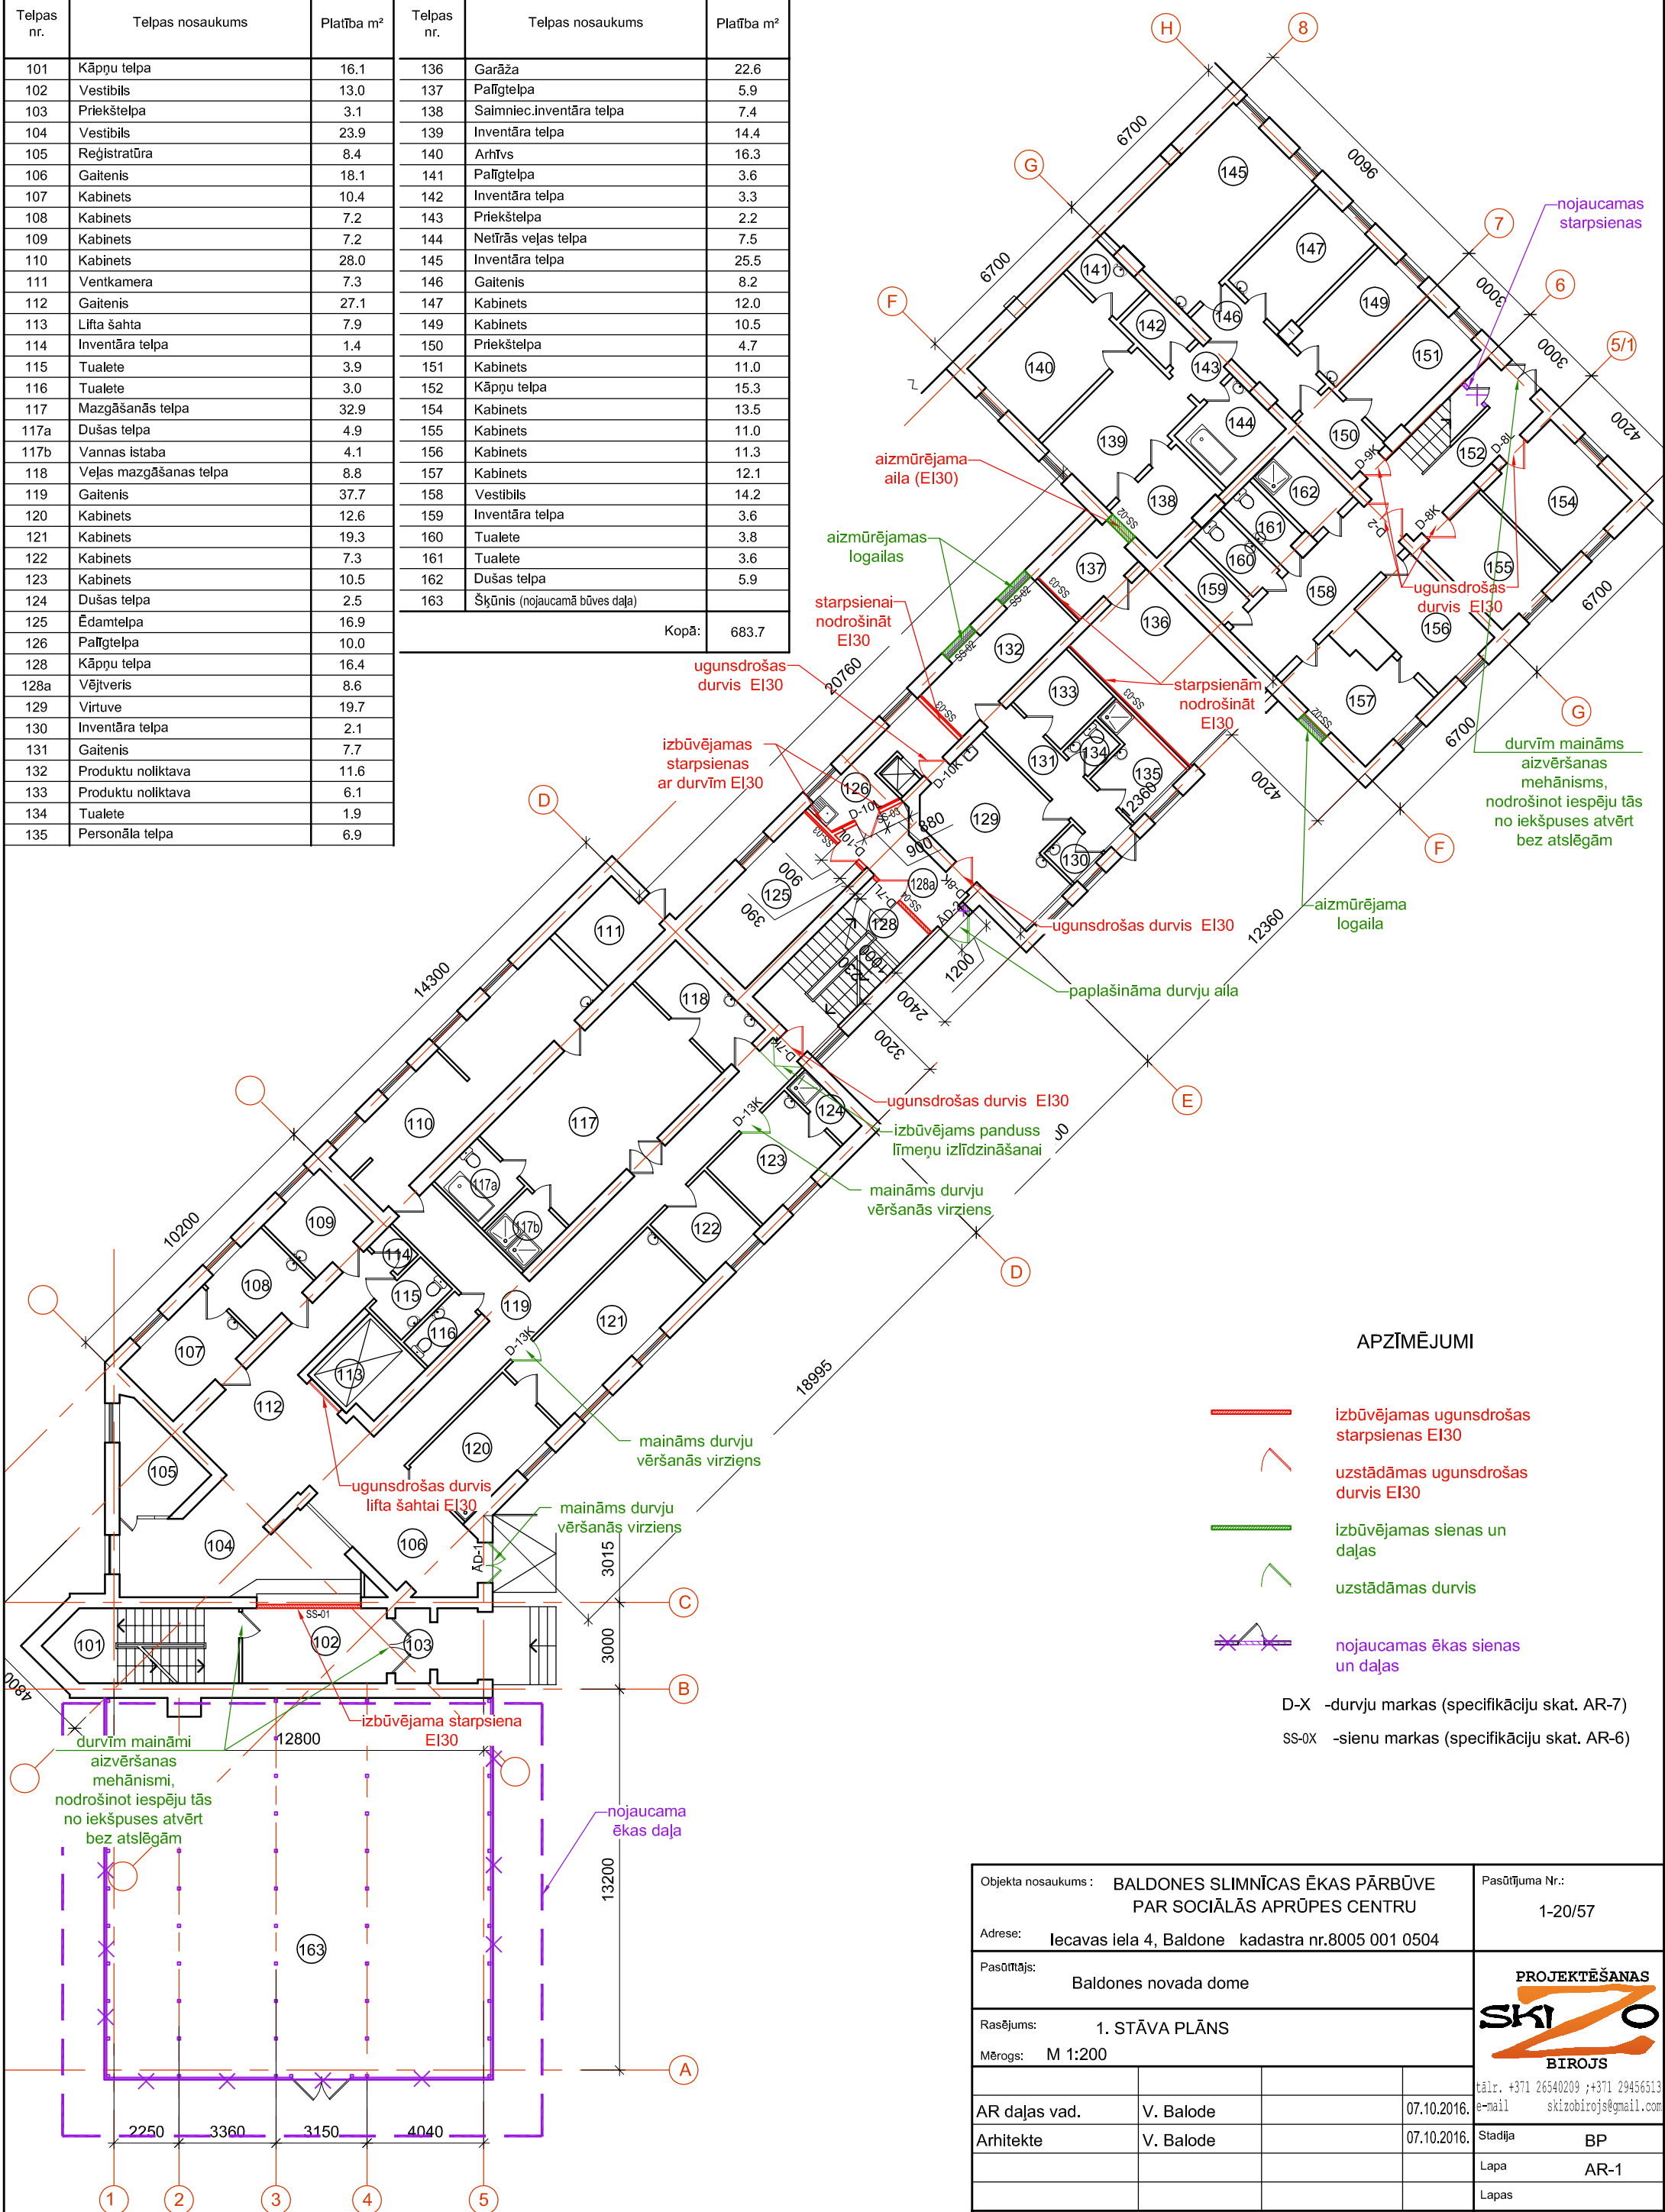

APZĪMĒJUMI

- izbūvējamas ugunsdrošas starpsienas EI30
- ┌ uzstādāmas ugunsdrošas durvis EI30
- izbūvējamas sienas un daļas
- ┌ uzstādāmas durvis
- nojaucamas ēkas sienas un daļas

D-X -durvju markas (specifikāciju skat. AR-7)
 SS-0X -sienu markas (specifikāciju skat. AR-6)

Objekta nosaukums:	BALDONES SLIMNĪCAS ĒKAS PĀRBŪVE PAR SOCIĀLĀS APRŪPES CENTRU		Pasūtījuma Nr.:	1-20/57
Adrese:	Iecavas iela 4, Baldone kadastra nr.8005 001 0504			
Pasūtītājs:	Baldones novada dome			
Rasēja:	1. STĀVA PLĀNS			
Mērogs:	M 1:200			
AR daļas vad.	V. Balode	07.10.2016.		
Arhitekta	V. Balode	07.10.2016.	Stadija	BP
			Lapa	AR-1
			Lapas	
Faila nos.	CreateDate	SaveDate	Arhīva Nr.	



tāl. +371 26540209 ; +371 29456513
 e-mail skizobirojs@gmail.com