


TELPU EKSPLIKĀCIJA

Telpas nr.	Telpas nosaukums	Platība m ²	Telpas nr.	Telpas nosaukums	Platība m ²
201	Kāpņu telpa	16.2	231	Sanitārā telpa	1.4
202	Vestibīls	7.3	232	Tualete	1.4
203	Guļamtelpa	13.3	233	Paļģtelpa	1.9
204	Vestibīls	46.2	234	Netīrās veļas telpa	1.9
205	Guļamtelpa	20.1	235	Dušas telpa	7.9
206	Tualete	2.4	236	Tualete	2.9
207	Dušas telpa	2.0	237	Gaitenis	23.9
208	Dušas telpa	2.0	238	Atpūtas telpa	44.7
209	Guļamtelpa	15.8	239	Gaitenis	14.4
210	Guļamtelpa	10.6	240	Inventāra telpa	10.1
211	Tualetes priekštelpa	1.5	241	Priekštelpa	11.1
212	Tualete	1.4	244	Guļamtelpa	36.4
213	Tualetes priekštelpa	2.8	245	Gaitenis	20.3
214	Tualete	1.4	246	Guļamtelpa	17.9
215	Tualete	1.5	247	Guļamtelpa	11.9
216	Guļamtelpa	17.1	248	Guļamtelpa	11.9
217	Guļamtelpa	11.2	249	Guļamtelpa	11.2
218	Guļamtelpa	8.4	250	Guļamtelpa	25.0
219	Dežūrpostenis- atpūtas telpa	18.1	252	Kāpņu telpa	16.8
220	Medmāšas kabinets	14.8	253	Gaitenis	16.2
221	Guļamtelpa	14.6	254	Guļamtelpa	12.5
222	Tualete	2.0	255	Guļamtelpa	12.0
223	Gaitenis	30.8	256	Inventāra telpa	1.5
224	Guļamtelpa	25.1	257	Tualetes priekštelpa	1.7
225	Guļamtelpa	21.6	258	Tualete	1.2
226	Guļamtelpa	21.5		Kopā:	698.5
227	Guļamtelpa	16.9			
228	Kāpņu telpa	22.5			
229	Trauku mazgātuve	8.7			
230	Priekštelpa	2.9			

2. STĀVA PLĀNS m 1:200

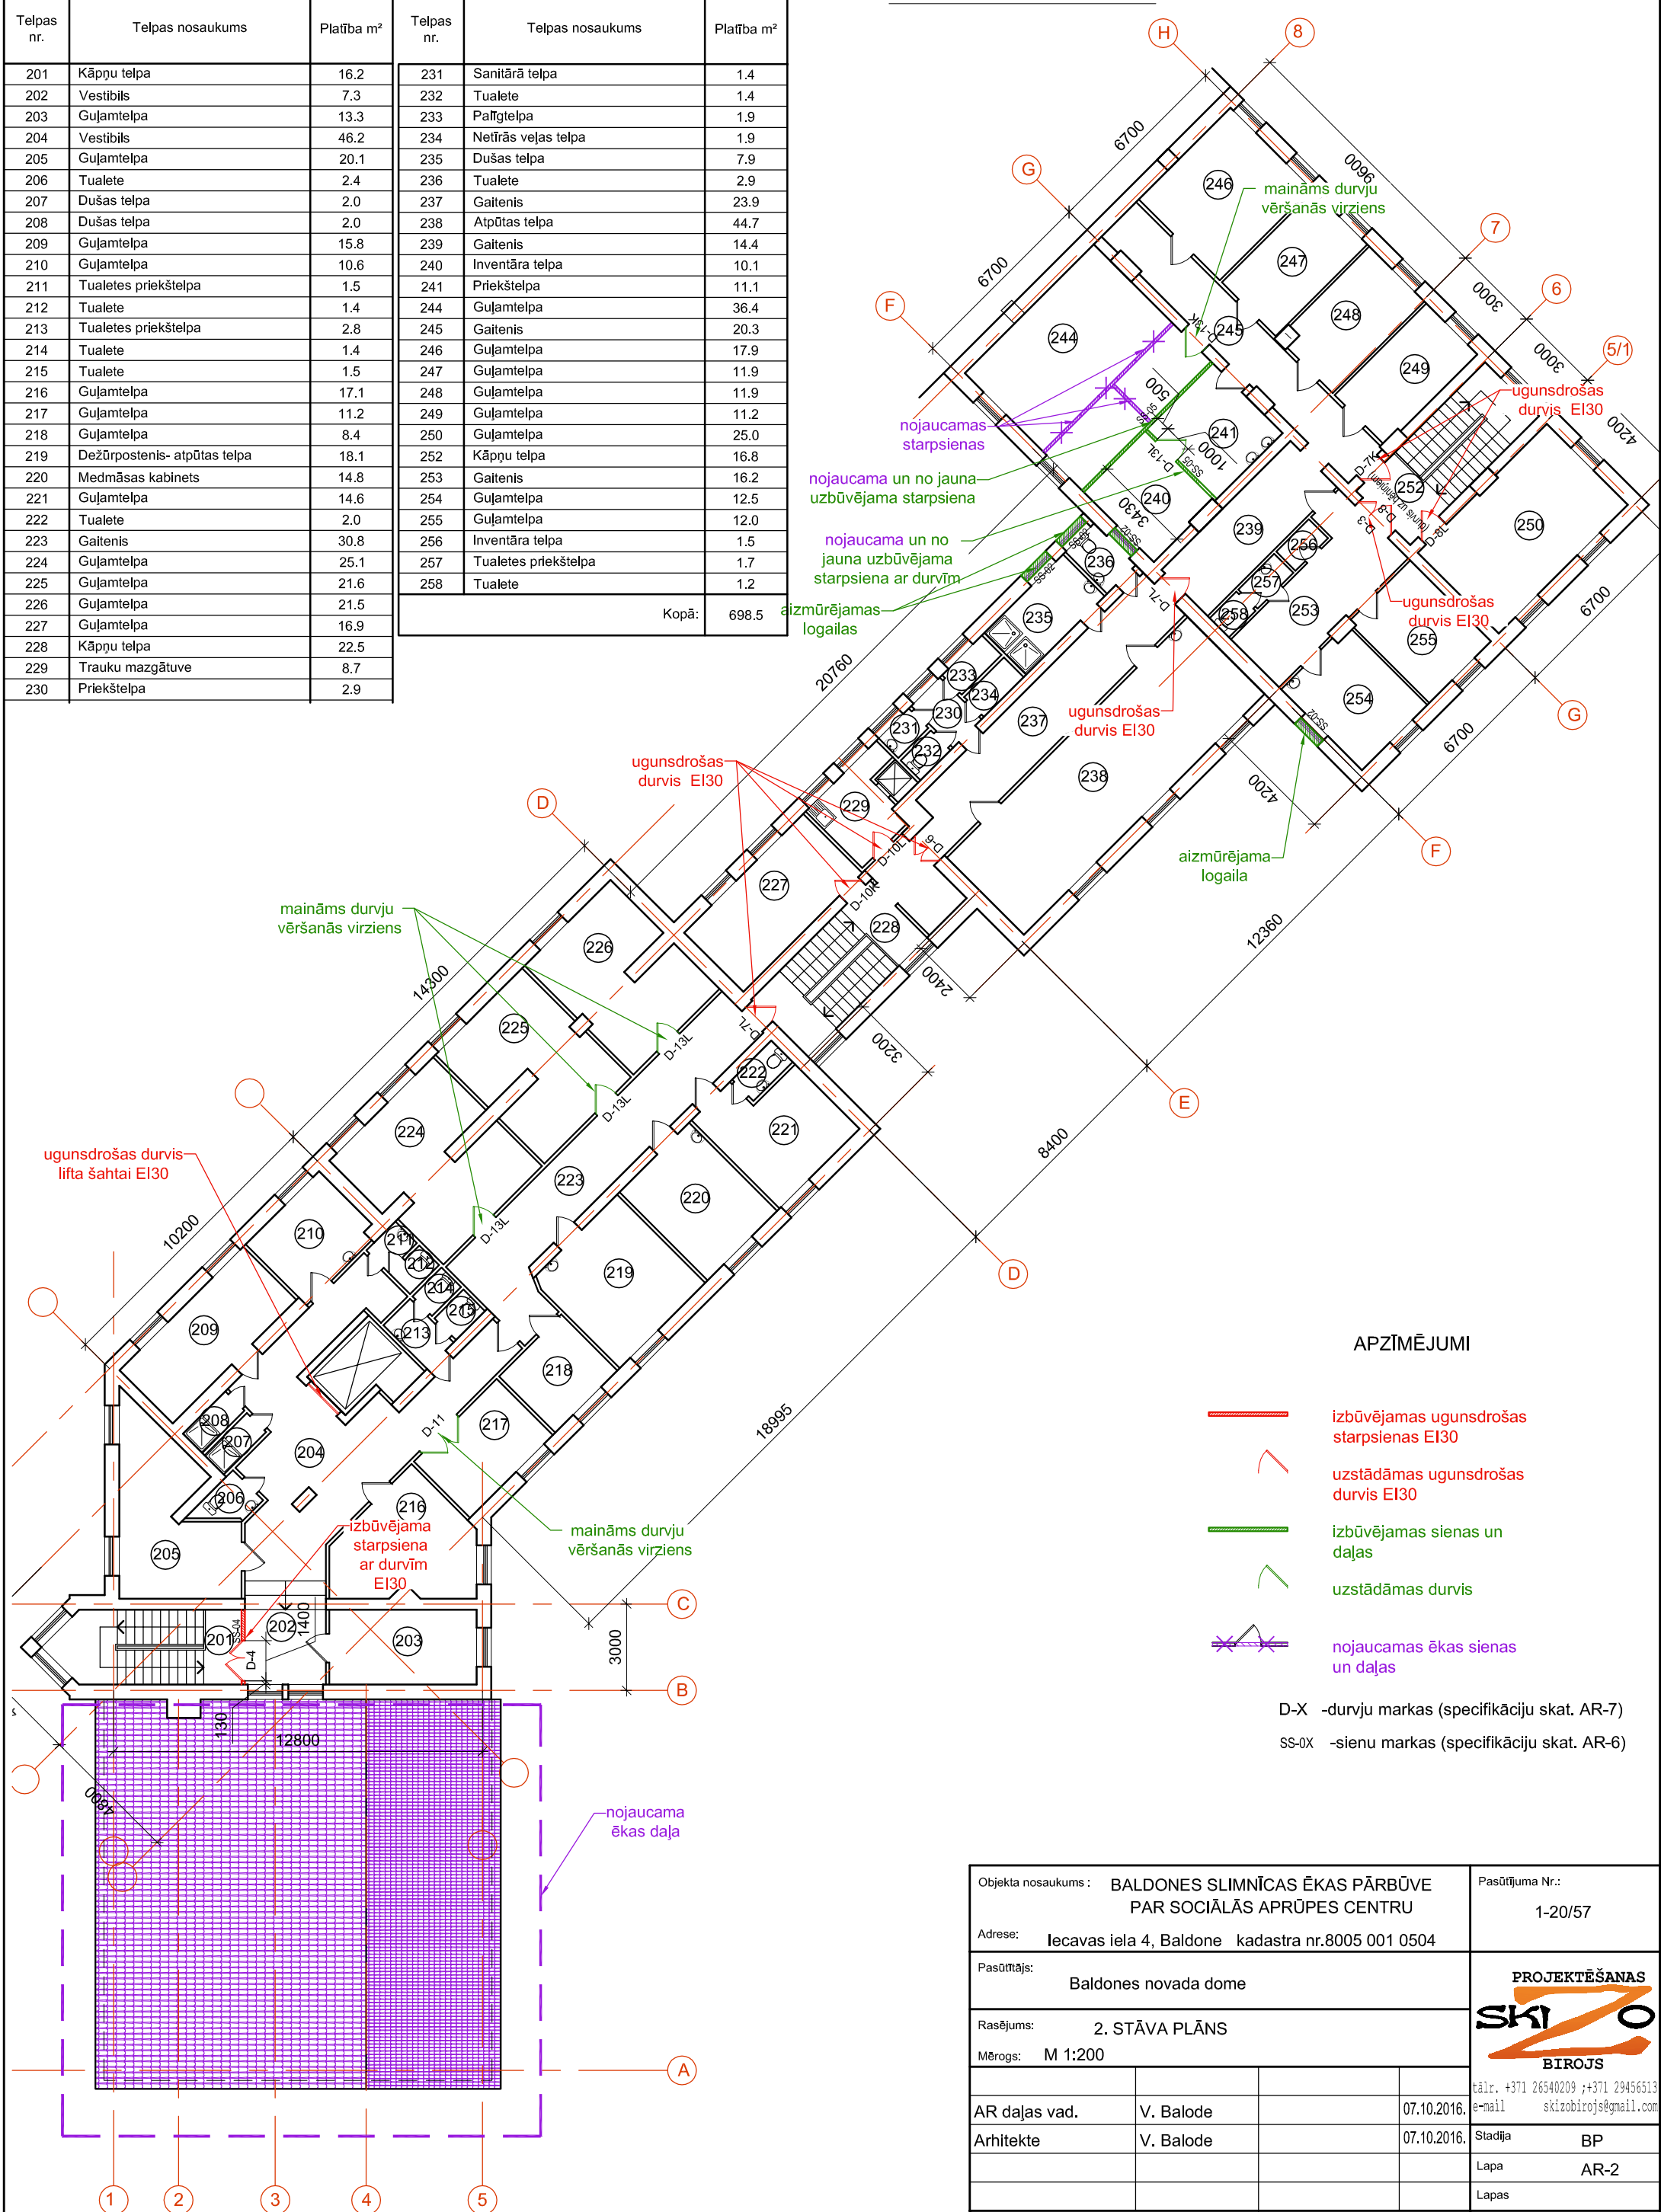

APZĪMĒJUMI

- izbūvējamas ugunsdrošas starpsienas EI30
- ┌ uzstādāmas ugunsdrošas durvis EI30
- izbūvējamas sienas un daļas
- ┌ uzstādāmas durvis
- nojaucamas ēkas sienas un daļas

D-X -durvju markas (specifikāciju skat. AR-7)
 SS-0X -sienu markas (specifikāciju skat. AR-6)

Objekta nosaukums:	BALDONES SLIMNĪCAS ĒKAS PĀRBŪVE PAR SOCIĀLĀS APRŪPES CENTRU		Pasūtījuma Nr.:	1-20/57
Adrese:	Iecavas iela 4, Baldone kadastra nr.8005 001 0504			
Pasūtītājs:	Baldones novada dome			
Rasējums:	2. STĀVA PLĀNS			
Mērogs:	M 1:200			
AR daļas vad.	V. Balode	07.10.2016.		
Arhitekts	V. Balode	07.10.2016.	Stadija	BP
			Lapa	AR-2
			Lapas	
Faila nos.	CreateDate	SaveDate	Arhīva Nr.	



tāl. +371 26540209 ; +371 29456513
 e-mail skizobirojs@gmail.com