JUMTA PLĀNS m 1:200

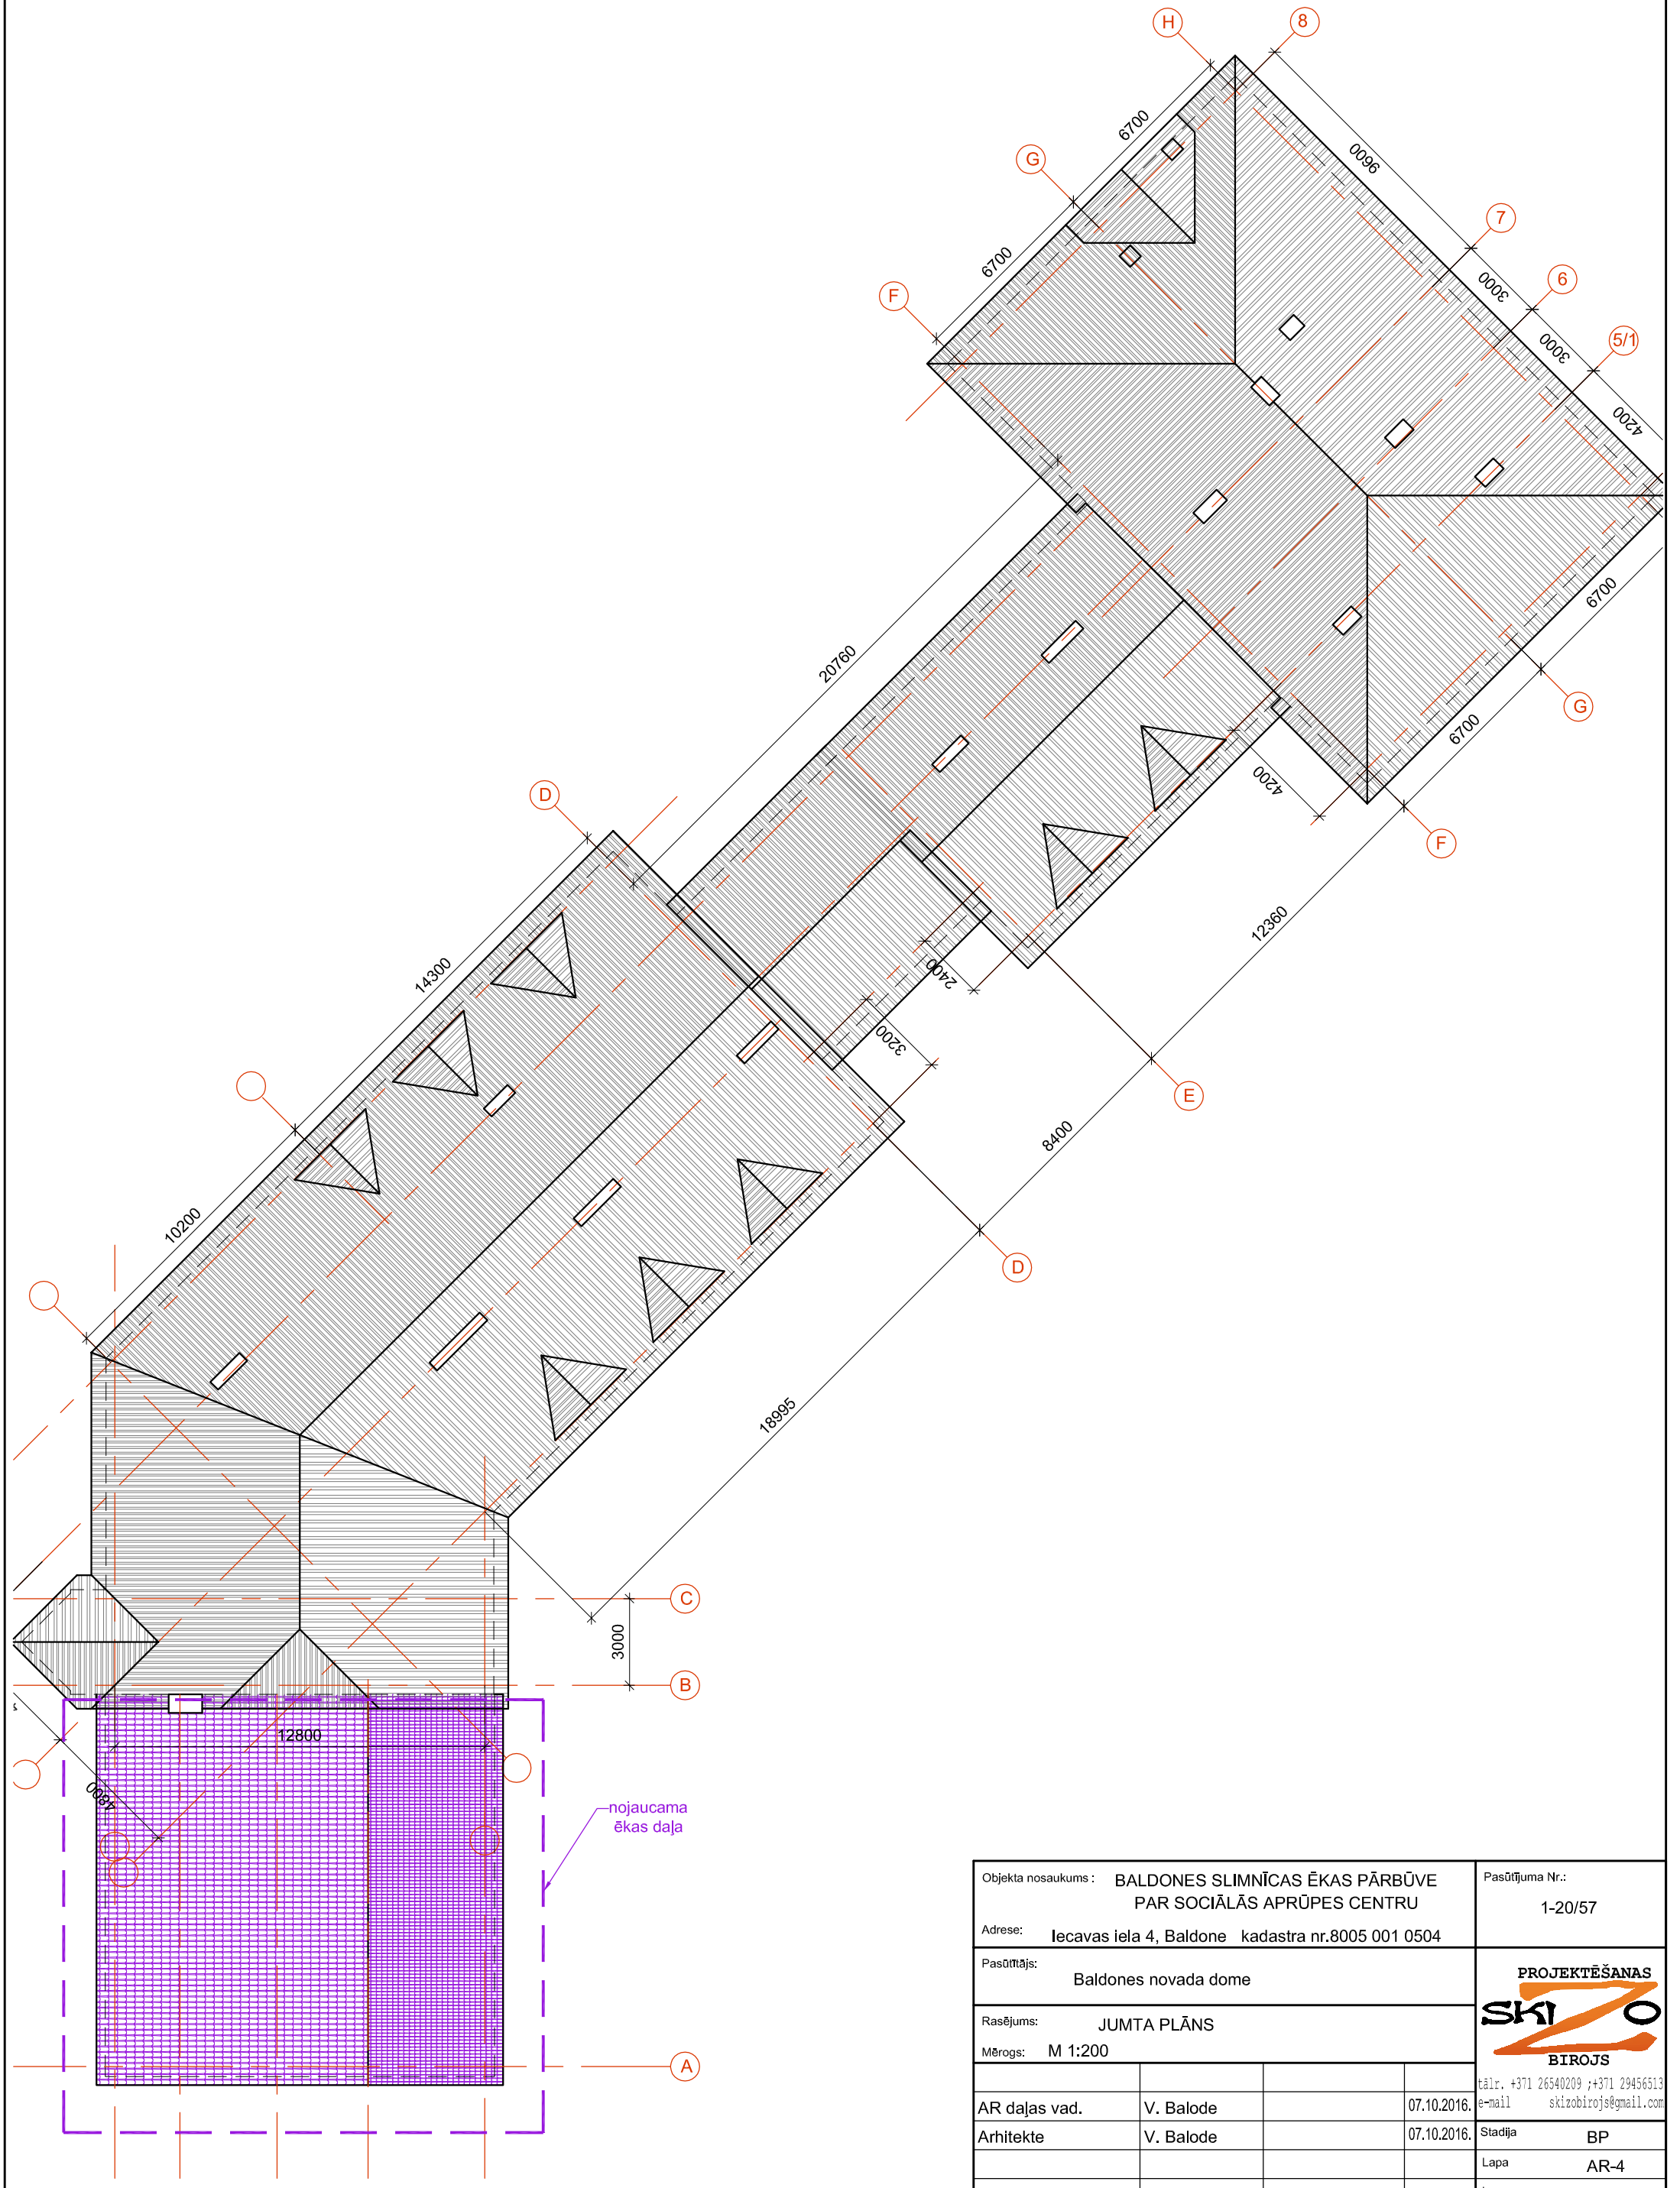

Objekta nosaukums :	BALDONES SLIMNĪCAS ĒKAS PĀRBŪVE PAR SOCIĀLĀS APRŪPES CENTRU		Pasūtījuma Nr.: 1-20/57
Adrese:	Iecavas iela 4, Baldone kadastra nr.8005 001 0504		
Pasūtītājs:	Baldones novada dome		PROJEKTĒŠANAS SKIZO BIROJS
Rasējums:	JUMTA PLĀNS		tālr. +371 26540209 ;+371 29456513
Mērogs:	M 1:200		e-mail skizobirojs@gmail.com
AR daļas vad.	V. Balode	07.10.2016.	Stadija BP
Arhitekte	V. Balode	07.10.2016.	Lapa AR-4
			Lapas
Faila nos.	CreateDate SaveDate		Arhīva Nr.